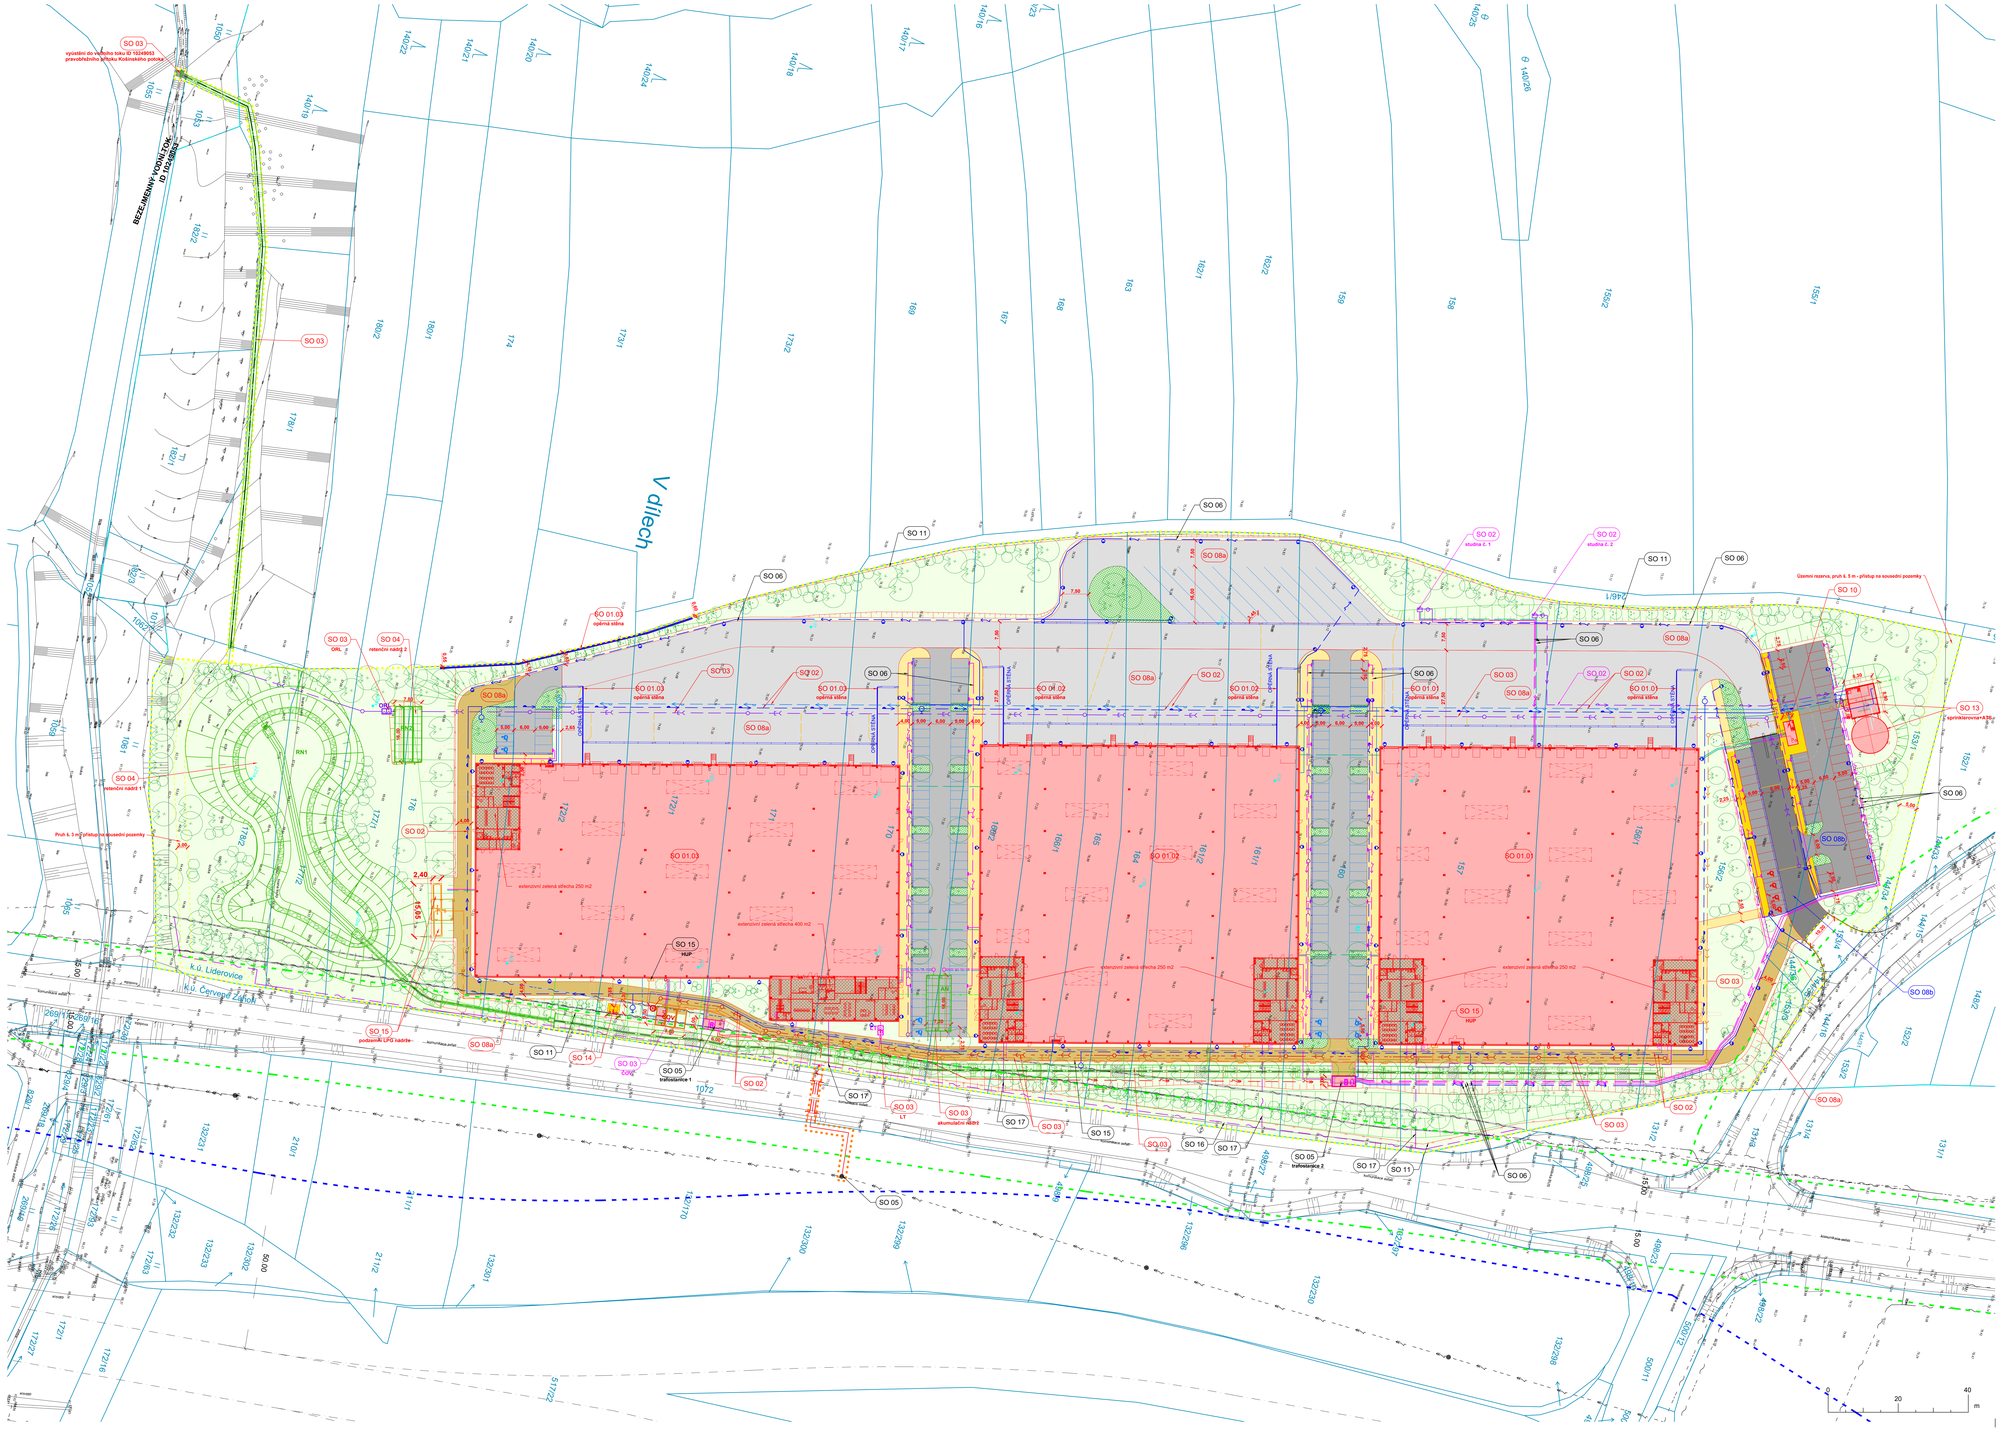

Seznam stavebních objektů, inženýrských objektů

STAVEBNÍ OBJEKTY

SO.01.01	Hala A	
SO.01.02	Hala B	
SO.01.03	Hala C	
SO.02	Vnější vodovod - část vrty, vodovod z vrtů do vodojemu a VDJ	/samostatné povolení vodního díla/
SO.02	Vnější vodovod - část areálová rozvody	
SO.03	Vnější kanalizace a ČOV - část ČOV	/samostatné povolení vodního díla/
SO.03	Vnější kanalizace a ČOV - část vnější kanalizace	
SO.04	Retenční nádrže	
SO.05	Venkovní rozvody, Trafostanice	/povoleno ÚŘI/
SO.06	Venkovní rozvody NN, venkovní areálové osvětlení	/povoleno ÚŘI/
SO.07	Slaboproudé rozvody	/povoleno ÚŘI/
SO.08	Komunikace a zpevněné plochy	
	SO.08a Komunikace a zpevněné plochy - neveřejná část	
	SO.08b Komunikace a zpevněné plochy - veřejná část	/samostatné dopravní SP/
SO.09	Hrubé terénní úpravy	
SO.10	Vrátnice	
SO.11	Oplocení	/povoleno ÚŘI/
SO.12	Sadové úpravy	/povoleno ÚŘI/
SO.13	Sprinklerová stanice	
SO.14	Dieselagregát	
SO.15	Zásobníky na LPG	
SO.15	Rozvod plynu	/povoleno ÚŘI/
SO.16	Přeložka SEK ČETÍN	/povoleno ÚŘI/
SO.17	Přípojky SEK ČETÍN	/povoleno ÚŘI/

Legenda stávajících ing. sítí

- Plynovod STL; EO:N
- Podzemní NN; EO:N
- Nadzemní VN; EO:N
- Sdělovací vedení; Cetin

Legenda ostatní

- Hranice parcel
- Rozhraní katastrálních území
- Trvalý zábor stavby
- Dočasný zábor stavby
- Vrt IG průzkumu
- Navrhované oplocení
- Požární nebezpečný prostor
- Sadové úpravy
- Půdokrývné rostliny

Legenda ochranných pásem

- OP komunikace - 15,0 m
- OP dálnice - 50 m

Legenda projektovaných ploch

- Navrhované objekty
- Parkovací plochy, bet. dlažba, pojezd OA - veřejné plochy
- Parkovací plochy, bet. dlažba, pojezd OA - neveřejné plochy
- Komunikace, CB kryt, pojezd NA - veřejné plochy
- Komunikace, CB kryt, pojezd NA - neveřejné plochy
- Komunikace, nestmelený ŠD kryt - neveřejné plochy
- Chodník, bet. dlažba - veřejné plochy
- Chodník, bet. dlažba - neveřejné plochy

Legenda nových ing. sítí

- El. vedení EPS
- Sdělovací vedení SLP
- El. vedení VN
- El. vedení NN
- Venkovní osvětlení
- Svítidlo
- STL Plynovod
- Vodovod pitný - obecné SP
- Vodovod pitný - vodní dílo
- Vodovod požární
- Vodovod užitkový - výtlak šedých vod
- Vodovod užitkový - výtlak dešťových vod
- Kanalizace splaškové - šedé vody
- Kanalizace splaškové - černé vody
- Dešťová kanalizace
- Dešťová kanalizace - na ORL
- Napojení žlabů
- ZTI - Splašková kanalizace - černé vody
- ZTI - Splašková kanalizace - šedé vody
- ZTI - dešťová kanalizace
- ZTI - pitná voda

Hala A ±0,000 = 476,70 m.n.m.
Hala B = 476,20 m.n.m.
Hala C = 475,80 m.n.m.

INŽENÝRSKÉ SÍTĚ JSOU V SITUACI ZAKRESLENY POUZE ORIENTAČNĚ , DLE PODKLADŮ GIS A DODANÝCH PODKLADŮ OD INVESTORA, DOPLŇENÝCH O PŘESNÉ PODKLADY SPRÁVCŮ SÍTÍ.
PŘED ZAHÁJENÍM ZEMNÍCH PRACÍ MUSÍ BÝT PROVEDENO JEJICH PŘESNÉ VYTYČENÍ V TERÉNU.

Výškový systém: BALT p.v.
Souřadnicový systém: JTSK

Název: **Průmyslový park Chotoviny - Jih**		ADEA projekt a.s. Kafkova 1733/10 702 00 Ostrava T +420 595 693 200 E info@adea-projekt.cz W www.adea-projekt.cz	
HIP: **Ing. Magdaléna Stoimenovová**	Archivář: **Ing.arch. Aleš Vojtasík**	Zodpovědný projektant: **Ing.arch. Aleš Vojtasík**	Vypracoval: **Ing. Marek Helmanský**
Objednatel: **ANTRACIT CHOT s.r.o.; Lihovarská 689/40a; 718 00 Ostrava - Kunčičky**			
Stavební objekt: -		Stupeň: **DSP**	Datum: **04/2024**
Část: **C. Situační výkresy**		Formát: A4	Měřítko: **1 : 500**
Název výkresu: **Koordinační situační výkres**		Archivní číslo: Číslo zakázky: **24-007-41**	Číslo výkresu: **C.3** Změna: