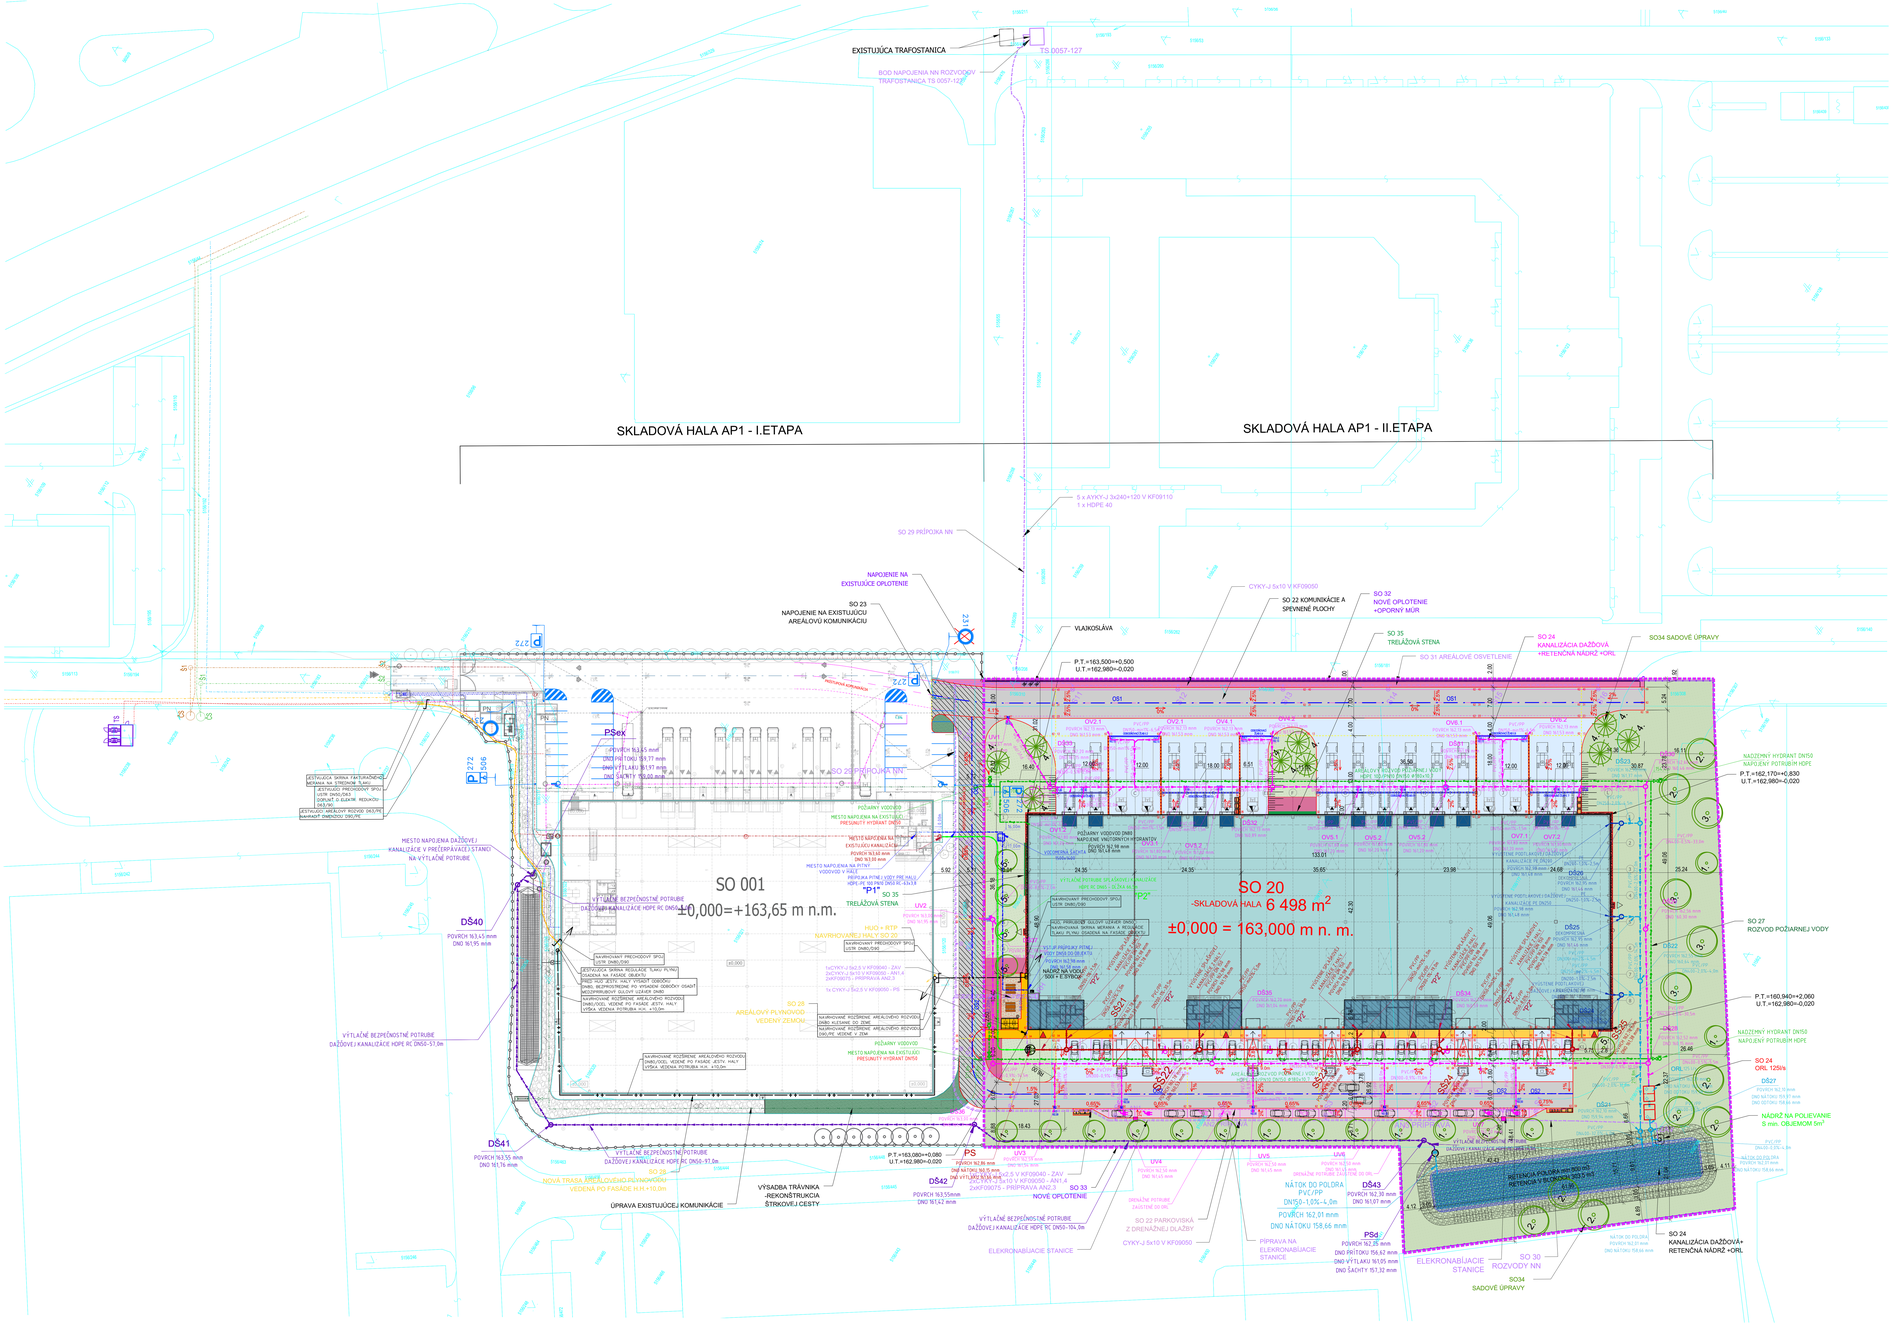
SKLADOVÁ HALA AP1 - I.ETAPA
SKLADOVÁ HALA AP1 - II.ETAPA
EXISTUJÚCA TRAFOSTANICA
TS 0057-127
BOD NAPOJENIA NN ROZVODOV TRAFOSTANICA TS 0057-127
5 x AYKY-J 3x240+120 V KF09110 1 x HDPE 40
SO 29 PRÍPOJKA NN
NAPOJENIE NA EXISTUJÚCE OPLOTENIE
SO 23 NAPOJENIE NA EXISTUJÚCU AREÁLOVÚ KOMUNIKÁCIU
CYKY-J 5x10 V KF09050
SO 22 KOMUNIKÁCIE A SPEVNENÉ PLOCHY
SO 32 NOVÉ OPLOTENIE +OPORNÝ MÚR
SO 35 TRELÁŽOVÁ STENA
SO 31 AREÁLOVÉ OSVETLENIE
SO 24 KANALIZÁCIA DAŽĎOVÁ +RETENČNÁ NÁDRŽ +ORL
SO34 SADOVÉ ÚPRAVY
VLAKOSLÁVA
P.T.=163,500=+0.500
U.T.=162,980=-0,020
PSek
POVRCH 163,55 mm
DNO ŠACHTY 159,00 mm
DNO 1.STUPŇA 161,97 mm
DNO 2.STUPŇA 161,97 mm
DNO 3.STUPŇA 159,00 mm
EXISTUJÚCA SKRINKA FAKTURAČNÉHO MERANIA NA ODBERNOM MIESTE
JESTVUJÚCI ROZVOD SPLAŠKOVEJ KANALIZÁCIE PRE ODBERATEĽA
DOPLNIŤ O ELEKTR. REVÍZNU ŠACHTU
EXISTUJÚCI AREÁLOVÝ ROZVOD DN/LPE
EXISTUJÚCI AREÁLOVÝ ROZVOD DN/LPE
MIESTO NAPOJENIA DAŽĎOVEJ KANALIZÁCIE V PREČERPÁVACEJ STANICI NA VÝTLAČNÉ POTRUBIE
VÝTLAČNÉ BEZPEČNOSTNÉ POTRUBIE DAŽĎOVEJ KANALIZÁCIE HDPE RC DN50-57,0m
DŠ40
POVRCH 163,45 mm
DNO 161,95 m/m
DŠ41
POVRCH 163,55 mm
DNO 161,76 mm
DŠ42
POVRCH 163,55mm
DNO 161,42 mm
SO 001
±0,000=+163,65 m n.m.
SO 20
-SKLADOVÁ HALA 6 498 m²
±0,000 = 163,000 m n. m.
SO 35 TRELÁŽOVÁ STENA
SO 28 -AREÁLOVÝ PLYNOVOD -VEDENÝ ZEMOU
HUO + RTP NAVRHOVANEJ HALY SO 20
MIESTO NAPOJENIA NA EXISTUJÚCI PRESMUTNÝ HYDRANT DN50
MIESTO NAPOJENIA NA EXISTUJÚCU KANALIZÁCIU DN 300
MIESTO NAPOJENIA VODOVOD V HALE
PRÍPOJKA PITNÉ J VODY PRE HALU HDPE PE 100 PN10 DN50 RC 43x3,9
PRÍPOJKA PITNÉ J VODY PRE HALU HDPE PE 100 PN10 DN50 RC 43x3,9
NAVRHOVANÝ PREDOKOJOVÝ SPOJ USTM DN80/D90
NAVRHOVANÉ ROZDELENIE AREÁLOVÉHO ROZVODU DN80/D90, KUSOVÉ DO ZEME
NAVRHOVANÉ ROZDELENIE AREÁLOVÉHO ROZVODU DN80/D90, VEDENÉ V ŽLABE
NAVRHOVANÉ ROZDELENIE AREÁLOVÉHO ROZVODU DN80/D90, VEDENÉ V ŽLABE
ÚPRAVA EXISTUJÚCEJ KOMUNIKÁCIE
VÝSADBA TRÁVNIKA -REKONŠTRUKCIA ŠTRKOVEJ CESTY
NOVÁ TRASA ARETÁLOVÉHO PLYNOVODU VEDENÁ PO FASÁDE H.H +10,0m
PS
P.T.=163,080=+0.080
U.T.=162,980=-0.020
PRÍPRAVA NA ELEKRONABÍJACIE STANICE
ELEKRONABÍJACIE STANICE
SO 30 ROZVODY NN
SO34 SADOVÉ ÚPRAVY
SO 24 KANALIZÁCIA DAŽĎOVÁ+ RETENČNÁ NÁDRŽ +ORL
NÁTOK DO POLOBA PVC/PP DN150 - 1,0% - 4,0m
POVRCH 162,01 mm
DNO NÁTOKU 158,66 mm
RETENCIA FOLOBA mm 800 DN RETENCIA V POLOBA mm 1200
PSd
POVRCH 162,35 mm
DNO PRÍTOKU 156,62 mm
DNO VÝTLAKU 161,05 mm
DNO ŠACHTY 157,32 mm
NADZEMNÝ HYDRANT DN150 NAPOJENÝ POTRUBÍM HDPE
P.T.=162.170=+1.830
U.T.=162.980=-0,020
SO 27 ROZVOD POŽIARNEJ VODY
P.T.=160.940=+2.060
U.T.=162.980=-0,020
NADZEMNÝ HYDRANT DN150 NAPOJENÝ POTRUBÍM HDPE
SO 24 ORL 125l/s
NÁDRŽ NA POLIEVANIE S min. OBJEMOM 5m³
DŠ27
POVRCH 162,78 mm
DNO NÁTOKU 159,31 mm
DNO OTOKU 158,66 mm
POVRCH 162,78 mm
DNO NÁTOKU 158,66 mm
POVRCH 162,51 mm
DNO NÁTOKU 158,66 mm
POVRCH 162,25